



# Patronage Laïque La Riche Lamartine Tours

86 bis, rue Georges Courteline – 37000 TOURS

Site : [www.P3ailes](http://www.P3ailes)

e-mail : [patronagelarichelamartine@aol.com](mailto:patronagelarichelamartine@aol.com)



## Salle Invent'air

### Fiche technique des équipements

- **Rideaux** (Voir [plan n°1](#))

La salle est équipée de **rideaux** devant les fenêtres et les portes afin d'obtenir le noir complet pour les représentations.

La scène est équipée d'un **rideau électrique** pouvant être commandés des coulisses ou de la salle avec une télécommande. Enfin les coulisses sont matérialisés par des pendrions côté cour et jardin.

Les coulisses étant petites, les vestiaires du haut (salle d'activités) peuvent être utilisés en passant par la cour et en empruntant les escaliers extérieurs. (Voir [plan du premier étage](#))  
L'arrivée des artistes est cachée par le **rideau n°1**.

- **Eclairages** (Voir [plan n°2](#))

La salle est équipée de **15 projecteurs** commandés par une régie lumières et de 6 halogènes.

Les projecteurs sont **répartis sur 3 rampes et un pont**.  
La puissance de ces projecteurs est de 300 et 500 watts.

*Il y a possibilité de rajouter des projecteurs mais seulement sur le pont.*

- **Commandes son et lumière** (Voir [plan n° 3](#))

Il y a **2 emplacements** pour le branchement de la table de mixage son et la régie lumière dans la salle : l'un au milieu de la salle côté cour, l'autre au fond de la salle côté jardin.

La **régie lumières** est équipée d'une **prise DMX** et la **régie son** de **2 JACK 6,35**.

- **Comment accéder à la salle** (Voir [plan n°4](#) d'accès à la cour)

L'accueil du public se fait au 86 bis rue Courteline mais l'accès à la salle pour les compagnies se fait par la cour afin de permettre le déchargement des décors directement dans la salle.

Un **panneau d'affichage** est prévu sur la porte d'entrée, côté rue, pour annoncer le spectacle à l'avance.

# Plan n°1 de la salle de spectacle



## Implantation des rideaux et pendorions ( en rouge ) et dimensions

**PATRONAGE LAIQUE  
LA RICHE - LAMARTINE**  
Rue Georges Courteline  
37000 TOURS

Service  
Architecture  
et Bâtiments

02/02/2010  
JELP/AT/06 affaire suivie par

L.P. Echelle 1/500

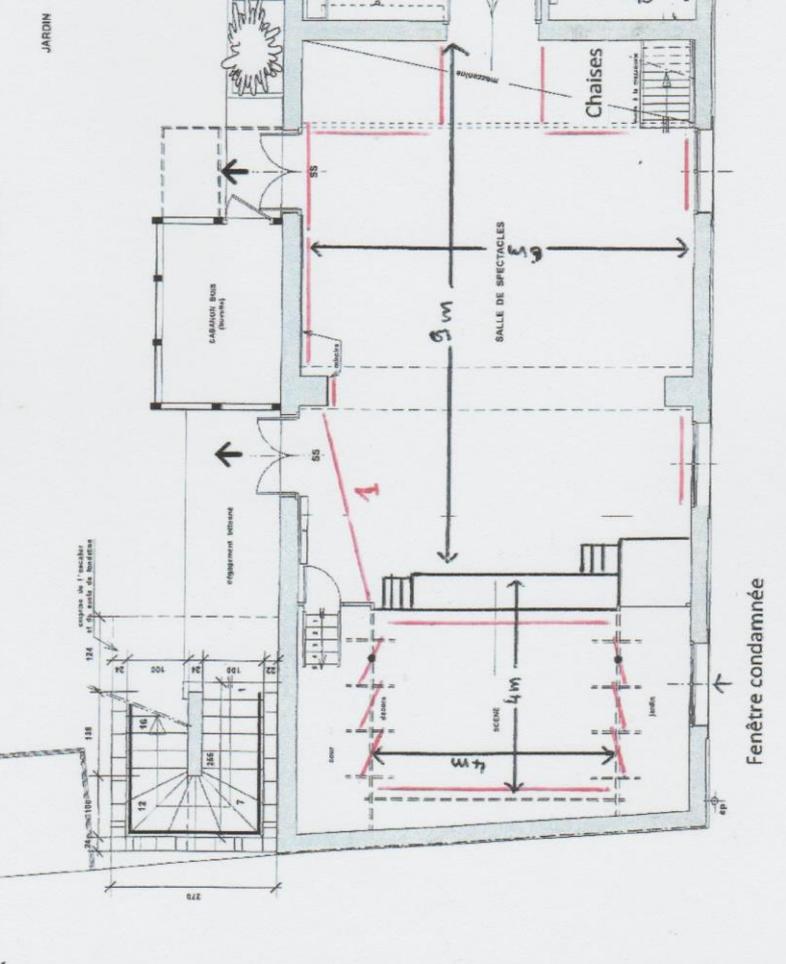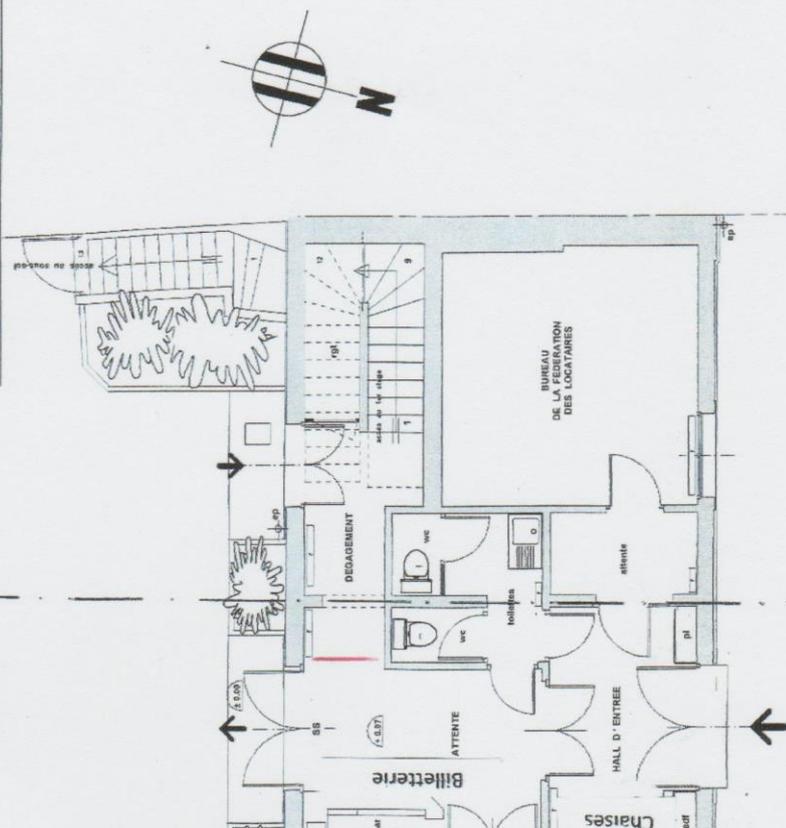

Rue Georges COURTÉLINE

Fenêtre condamnée

**PATRONAGE LAIQUE  
LA RICHE - LAMARTINE**

Rue Georges Courteline  
37000 TOURS

**PLAN DU 1er ETAGE  
ETAT ACTUEL**



Bureau  
Architecture  
et Bâtiments



02/02/2010

DELPA108

affiche suivie par

L.P.

Echelle 1/500

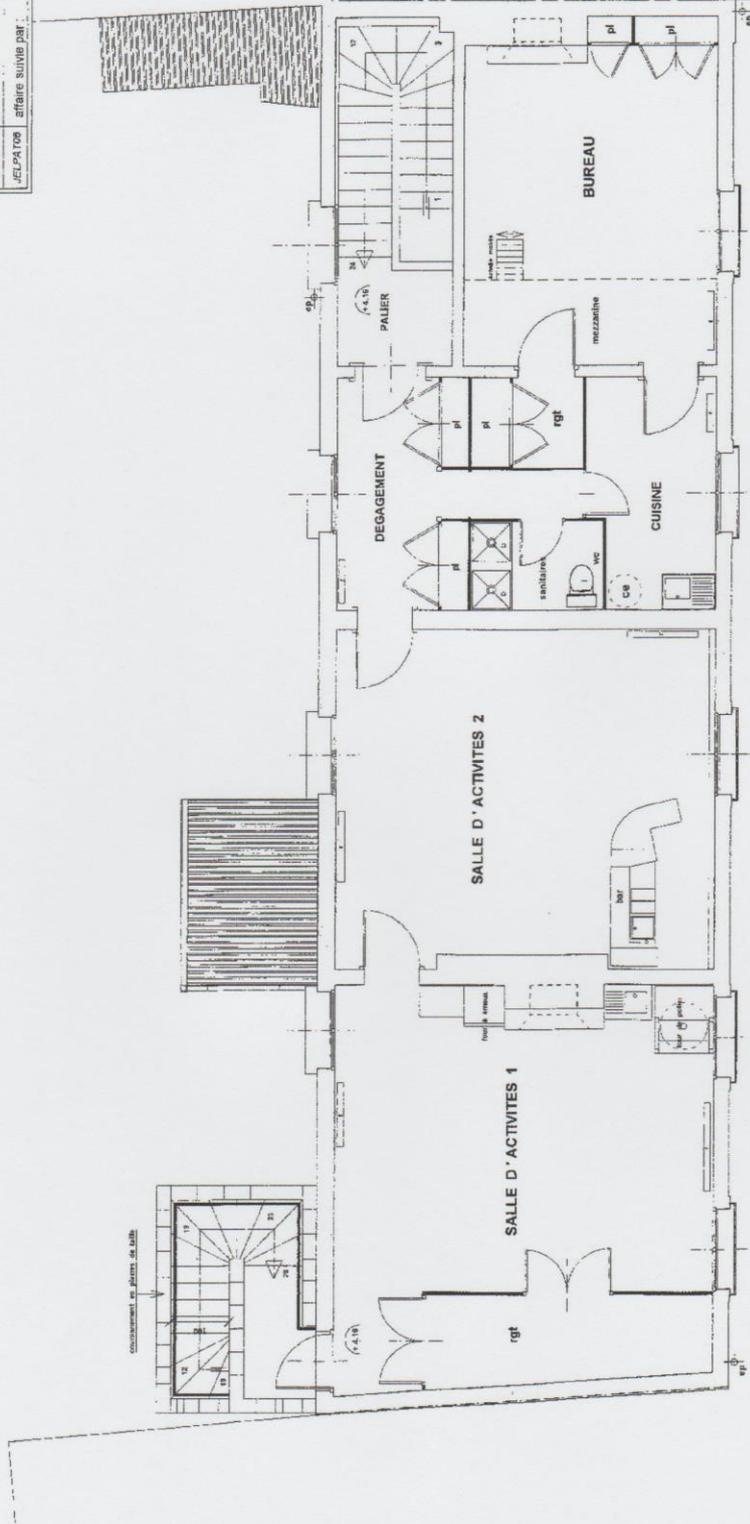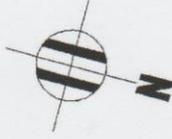

PLAN DU PREMIER ETAGE

# Plan n°2 de la salle de spectacle

## Implantation des projecteurs ( en rouge )

**PATRONAGE LAIQUE  
LA RICHE - LAMARTINE**  
Rue Georges Courteline  
37000 TOURS

**PLAN DU RDC  
ETAT ACTUEL**



L. P. Echelle 1/500



Service  
Architecture  
et Plans

02/02/2010

JELPA 09 affaire suivie par :

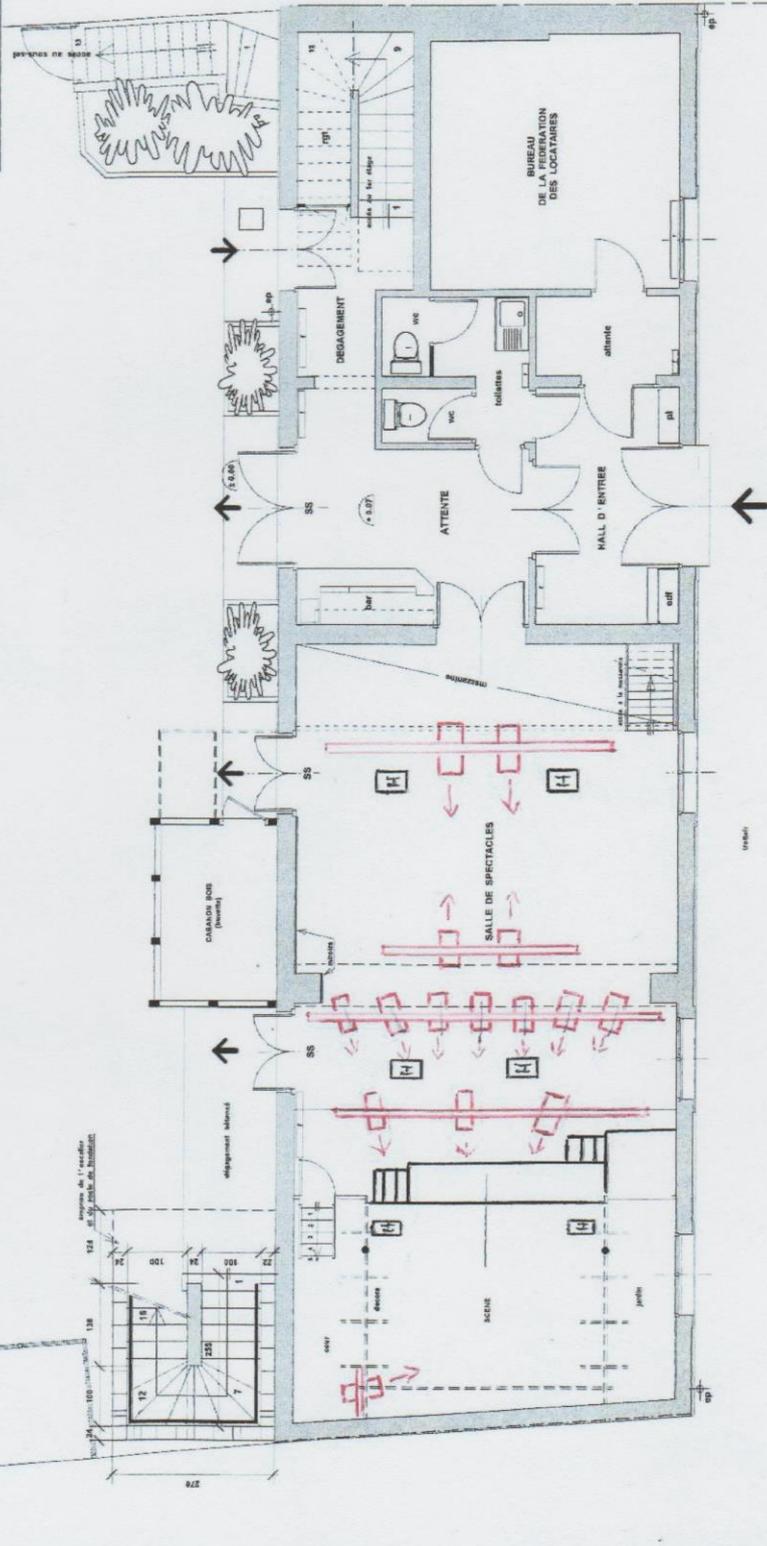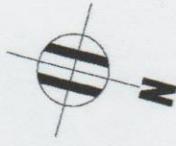

Rue Georges COURTÉLINE

Halogène

Projecteur

# Plan n°3 de la salle de spectacle


## Branchements et tableaux électriques

**PATRONAGE LAIQUE  
LA RICHE - LAMARTINE**  
Rue Georges Courteline  
37000 TOURS

**PLAN DU RDC  
ETAT ACTUEL**

JELPATD6 affaire suivie par L.P. Echelle 1/

TOURS  
Service  
Architectural  
et Bâtiements  
020222010

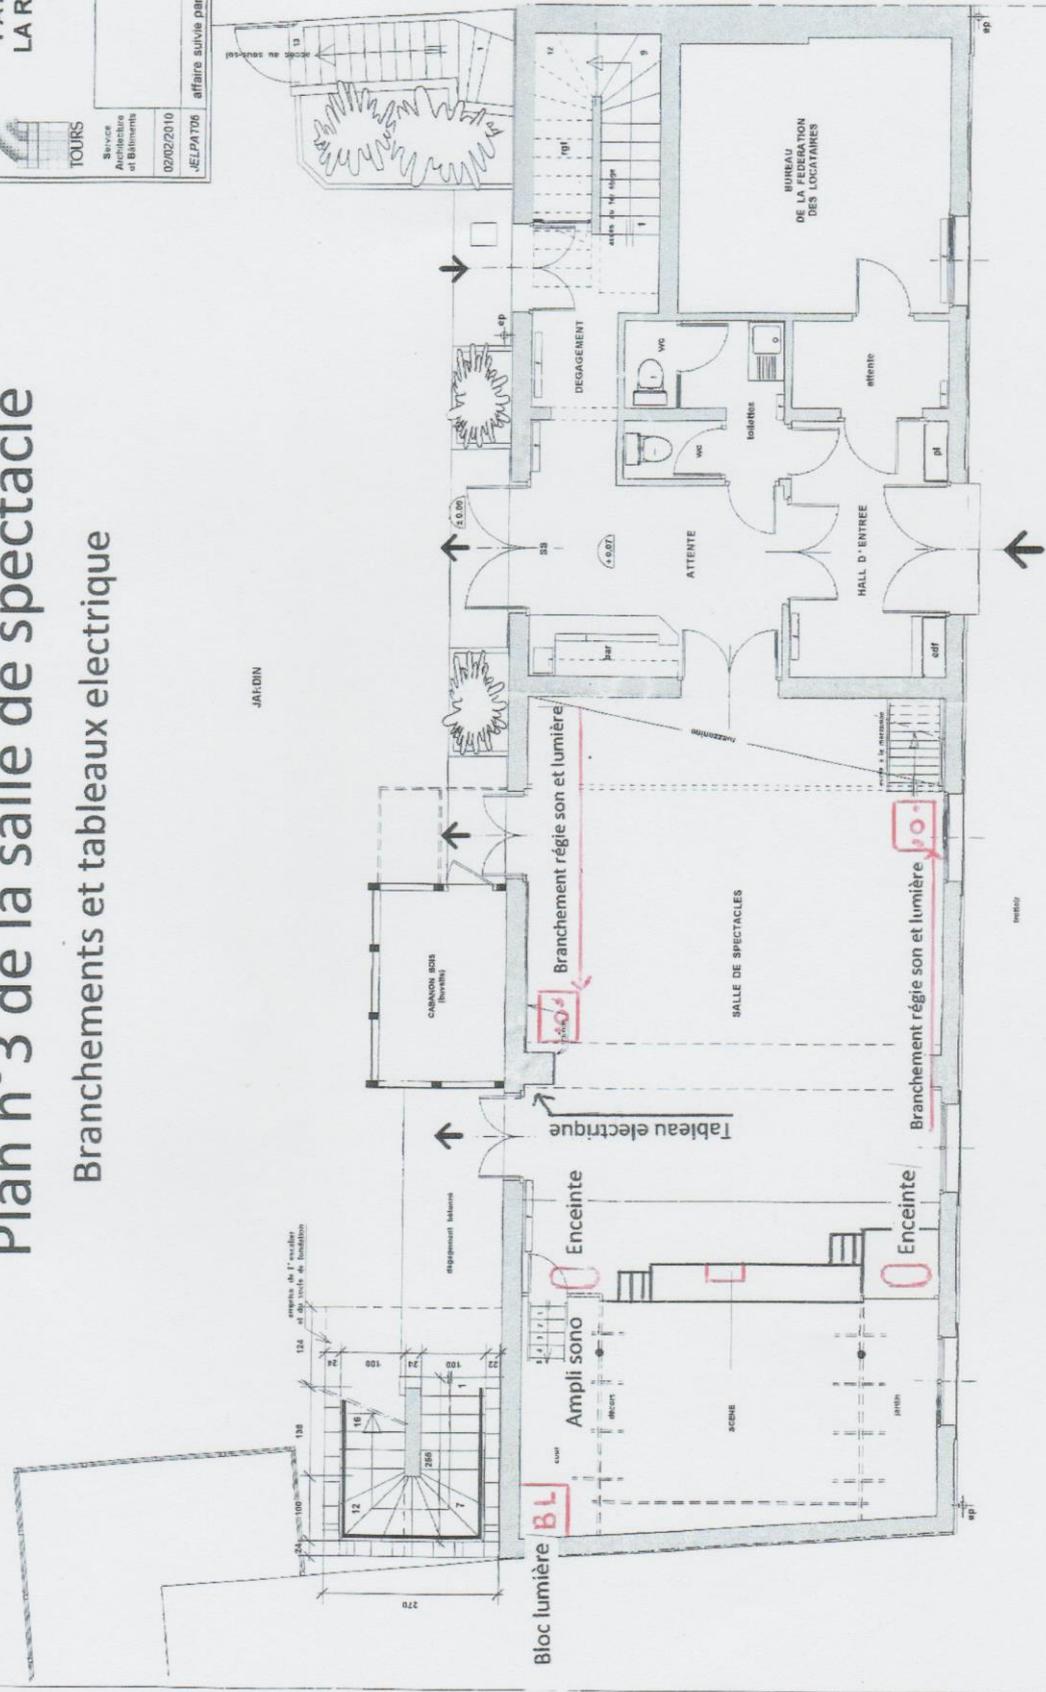

Rue Georges COURTÉLINE



### Plan d'accès

- Si vous arrivez par le bord de Loire prenez la rue Du Commandant Bourgoin et continuez tout droit rue Léon Boyer. Passez la rue Courteline et continuez jusqu'à la rue du Chanoine Dalmas à gauche.
- Si vous arrivez par la rue Rouget de L'Isle, tournez à droite Rue Jean Macé et à gauche, rue du Chanoine Dalmas.
- Si vous arrivez du sud par la rue Léon Boyer, passer la rue Rouget de L'Isle et tournez à droite rue du Chanoine Dalmas.

